

Общество с ограниченной
ответственностью "ПОИСК"



ИНДИВИДУАЛЬНЫЙ ЖИЛОЙ ДОМ
перепланировка с переустройством

Курская область, с. Дичня, квартал 1, д.5а

Проектная документация

24/023

Общество с ограниченной ответственностью "ПОИСК"

СОГЛАСОВАНО

УТВЕРЖДАЮ

" ____ " _____

" ____ " _____

ИНДИВИДУАЛЬНЫЙ ЖИЛОЙ ДОМ
перепланировка с переустройством

Курская область, с. Дичня, квартал 1, д.5а

Проектная документация

24/023

Ген. директор ООО "Поиск"

Овдьян

Дюкова О. А.

Ведущий инженер-проектировщик

Андр

Кутняхова Л. А.


Ведомость чертежей основного комплекта


Лист	Наименование	Примечание
1	Общие данные	
2	План подвала (до перепланировки с переустройством)	
3	План 1-го этажа (до перепланировки с переустройством)	
4	План 2-го этажа (до перепланировки с переустройством)	
5	План 3-го этажа (до перепланировки с переустройством)	
6	План подвала (после перепланировки с переустройством)	
7	План 1-го этажа (после перепланировки с переустройством)	
8	План 2-го этажа (после перепланировки с переустройством)	
9	План 3-го этажа (после перепланировки с переустройством)	

Технико-экономические показатели площади по зданию (м²)

площадь помещений	всего строения с подвалом	показатели предприятия			показатели квартиры		
		общая	основная	вспомогательная	жилая площадь	площадь квартиры	общая площадь
до перепланировки с переустройством	501,8	410	223,6	186,4	43,0	91,8	91,8
после перепланировки с переустройством					84,6	340,9	470

1. Проект предусматривает перепланировку с переустройством существующих помещений с демонтажем некоторых ненесущих перегородок, устройством дверных проемов и междуэтажных лестниц.
2. Целью проекта является организация квартиры с необходимым набором помещений для проживания семьи.
3. В процессе перепланировки с переустройством происходит изменение показателей площади помещений.

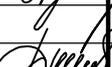
24/023 - AP					
Курская область, Курчатовский район, с/Дичня, квартал 1, д.5-А					
Изм.	Кол.уч.	Лист	№ док.	Подпись	Дата
Разработал		Кутняхова			04.2024г
Директор		Дюкова			
Н. контроль		Дудина			
ИНДИВИДУАЛЬНЫЙ ЖИЛОЙ ДОМ перепланировка с переустройством					
Общие данные					
			Стадия	Лист	Листов
			П	1	5
 Общество с ограниченной ответственностью г. Курчатов Курской обл.					

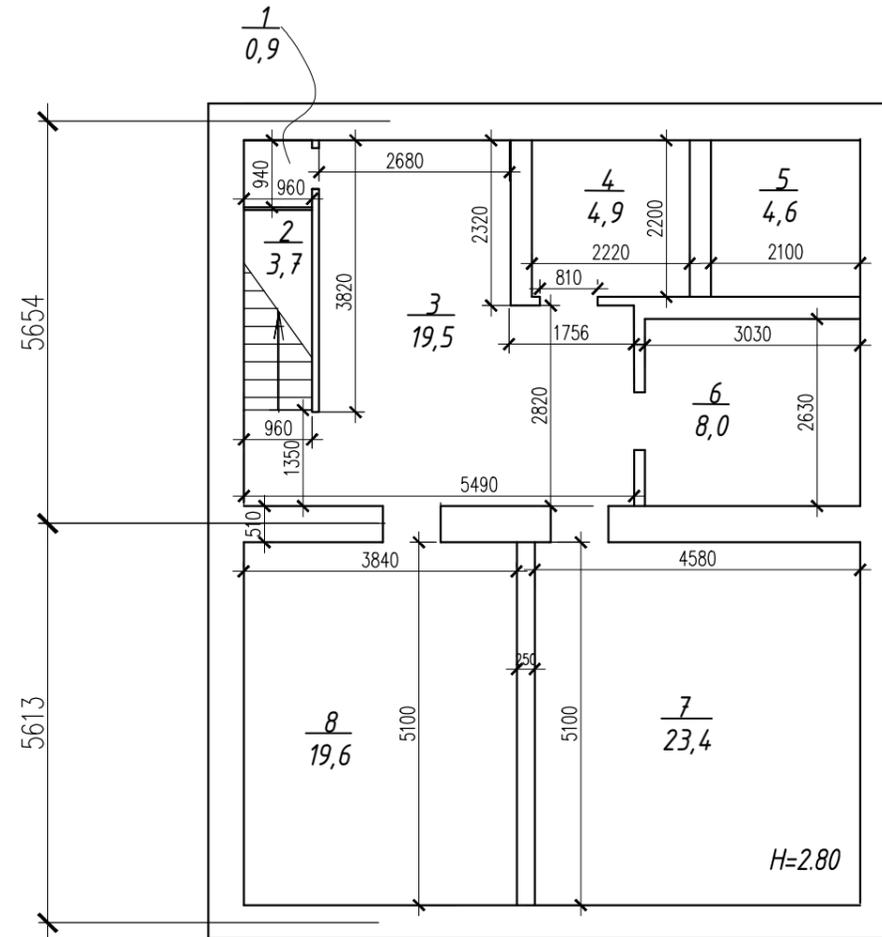

Экспликация подвала

№ п/п	Наименование помещений	Показатели площади м ²	
		Вспомогательная 84,6	Общая 75,7
1	Эл. щитовая	0,86	
2	Лестница	3,7	3,7
3	Подсобное помещение	19,5	19,5
4	Кладовая	4,9	4,9
5	Подвальное помещение	4,6	4,8
6	Теплоузел	8,0	
7	Кладовая	23,4	23,4
8	Овощехранилище	19,6	19,6

						24/023 - AP			
						Курская область, Курчатовский район, сДичня, квартал 1, д.5-А			
Изм.	Кол.уч.	Лист	№ док.	Подпись	Дата	ИНДИВИДУАЛЬНЫЙ ЖИЛОЙ ДОМ перепланировка с переустройством	Стадия	Лист	Листов
Разработал		Кутняхова		<i>Кут</i>			П	2	
Н. контроль		Дудина		<i>Дудина</i>		План подвала (после перепланировки с переустройством)	 Общество с ограниченной ответственностью г. Курчатов Курской обл.		

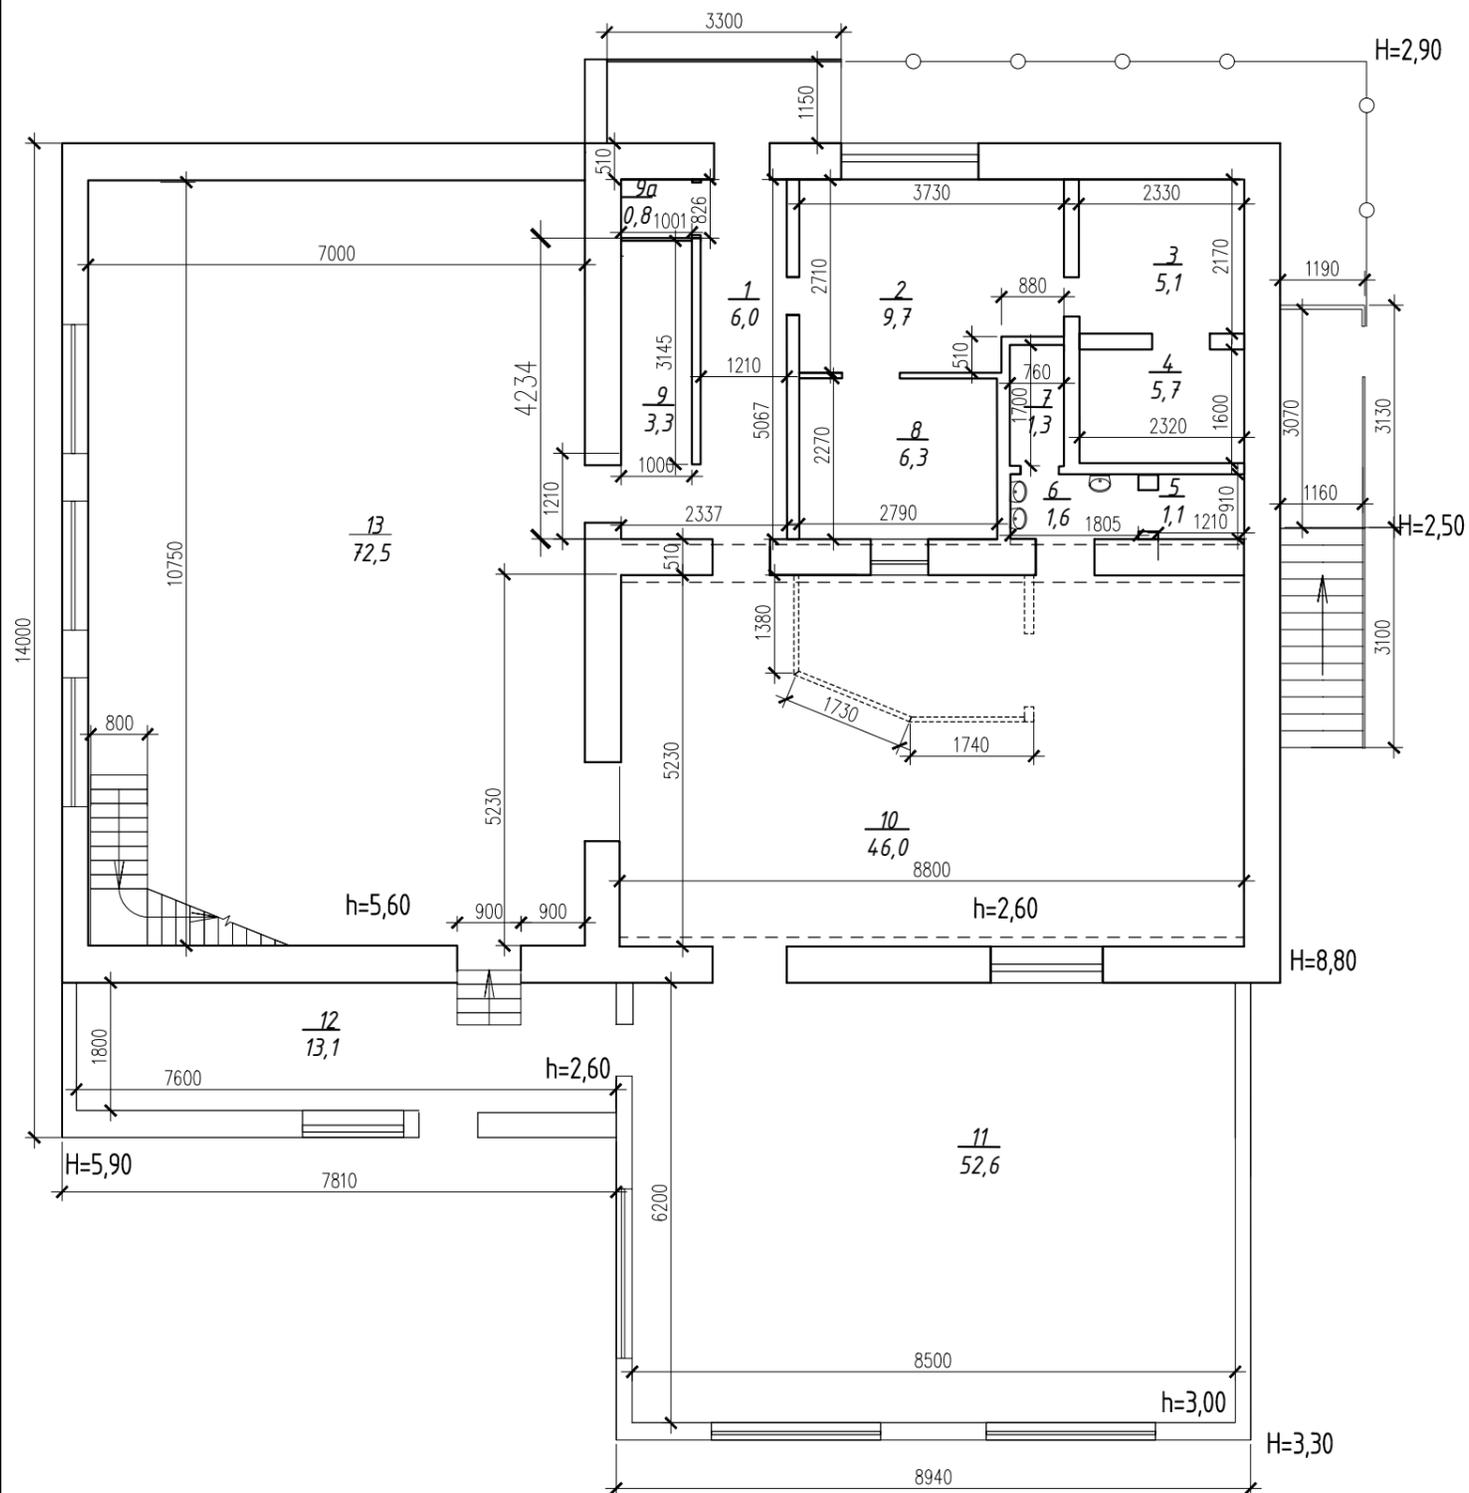


Экспликация 1 этажа

№ п/п	Наименование помещений	Показатели площади м ²		
		Жилая 72,5	Квартиры 161,2	Общая 213,8
1	Коридор		6,0	6,0
2	Кухня		9,7	9,7
3	Кухня		5,1	5,1
4	Подсобная		3,7	3,7
5	Сан. узел		1,1	1,1
6	Умывальная		1,6	1,6
7	Сан. узел		1,3	1,3
8	Кухня		6,3	6,3
9	Подсобная		4,9	4,9
9а	Подсобная		0,8	0,8
10	Холл		35,1	35,1
11	Веранда (неотаплив.)			52,6
12	Прихожая		13,1	13,1
13	Гостиная	72,5	72,5	72,5


						24/023 - AP			
						Курская область, Курчатовский район, с/дичня, квартал 1, д.5-А			
Изм.	Кол.уч.	Лист	№ док.	Подпись	Дата	Индивидуальный жилой дом перепланировка с переустройством	Стадия	Лист	Листов
Разработал		Кутняхова		<i>Кутняхова</i>			П	3	
Н. контроль		Дудина		<i>Дудина</i>		План 1 этажа (после перепланировки с переустройством)	 Общество с ограниченной ответственностью г. Курчатов Курской обл.		

Экспликация 2 этажа

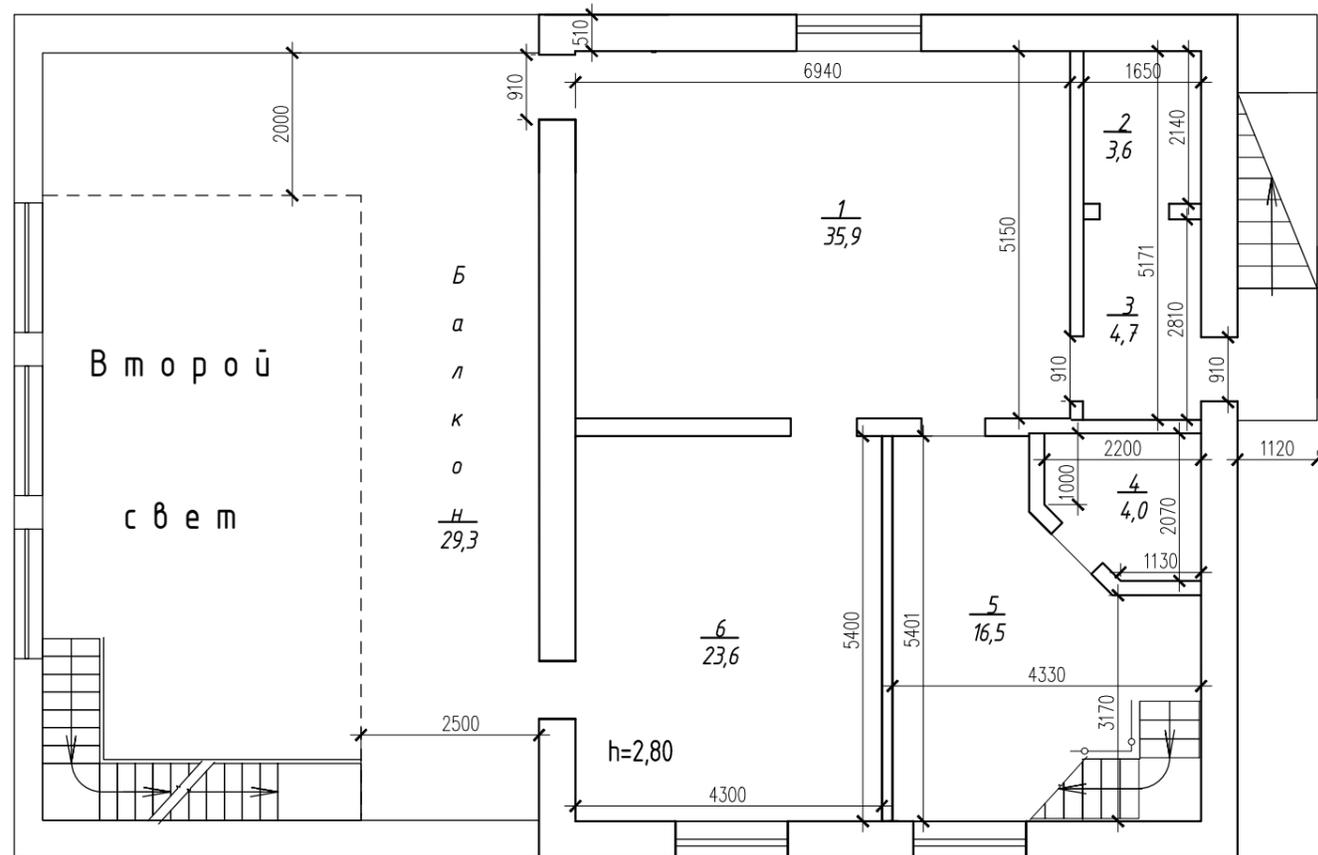

№ п/п	Наименование помещений	Показатели площади м ²		
		Жилая 16,5	Квартиры 90,7	Общая 90,7
1	Холл		35,9	35,9
2	Гардеробная		3,8	3,8
3	Прихожая		4,7	4,7
4	Сан. узел		4,0	4,0
5	Коридор		18,9	18,9
6	Спальня	16,5	16,5	16,5
7	Балкон		29,3	29,3

						24/023 - AP			
						Курская область, Курчатовский район, с/Дичня, квартал 1, д.5-А			
Изм.	Кол.уч.	Лист	№ док.	Подпись	Дата	ИНДИВИДУАЛЬНЫЙ ЖИЛОЙ ДОМ перепланировка с переустройством	Стадия	Лист	Листов
				<i>Кутняхова</i>			П	4	
						План 2-го этажа <i>(после перепланировки с переустройством)</i>			
						Общество с ограниченной ответственностью г. Курчатов Курской обл.			
Н. контроль	Дудина		<i>Дудина</i>						

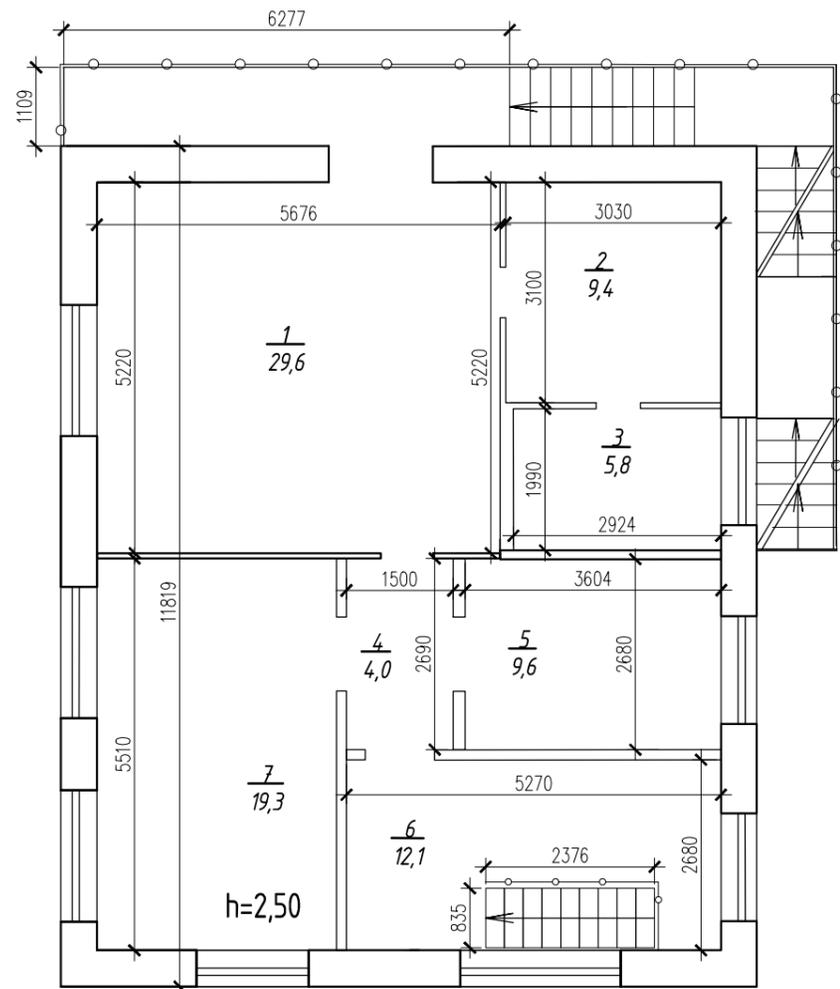

Экспликация 3 этажа

№ п/п	Наименование помещений	Показатели площади м ²		
		Жилая 28,9	Квартиры 89,8	Общая 89,8
1	Гостиная		29,6	29,6
2	Кабинет		9,4	9,4
3	Сан. узел		5,8	5,8
4	Коридор		4,0	4,0
5	Жилая	9,6	9,6	9,6
6	Лестничная площадка		12,1	12,1
7	Жилая	19,3	19,3	19,3

						24/023 - AP			
						Курская область, Курчатовский район, с/дичня, квартал 1, д.5-А			
Изм.	Кол.уч.	Лист	№ док.	Подпись	Дата	ИНДИВИДУАЛЬНЫЙ ЖИЛОЙ ДОМ перепланировка с переустройством	Стадия	Лист	Листов
				<i>Кутняхова</i>			П	5	
						План 3-го этажа <i>(после перепланировки с переустройством)</i>	 Общество с ограниченной ответственностью г. Курчатов Курской обл.		
		Н. контроль		Дудина	<i>Дудина</i>				